


RESIDENCIAL -LA ESTACIÓN-

31 V.P.P.L. PLAZAS DE GARAJE Y TRASTERO


SUPERFICIE ÚTIL
68.00 m²

SUPERFICIE
CONSTRUIDA
86.90 m²

localización en el edificio

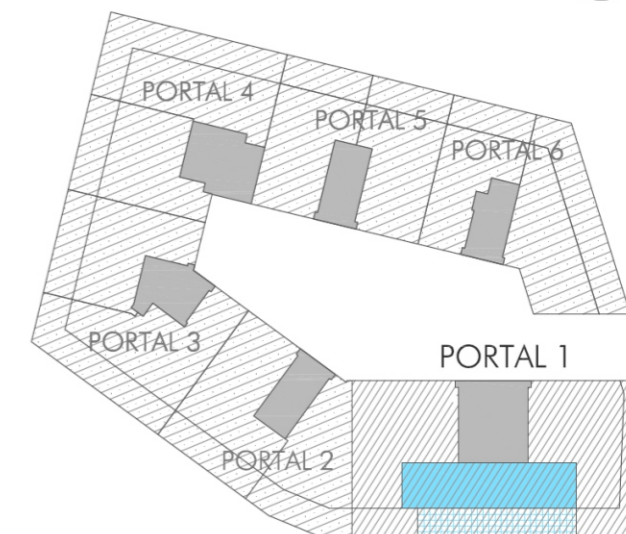

PLANTA ÁTICO

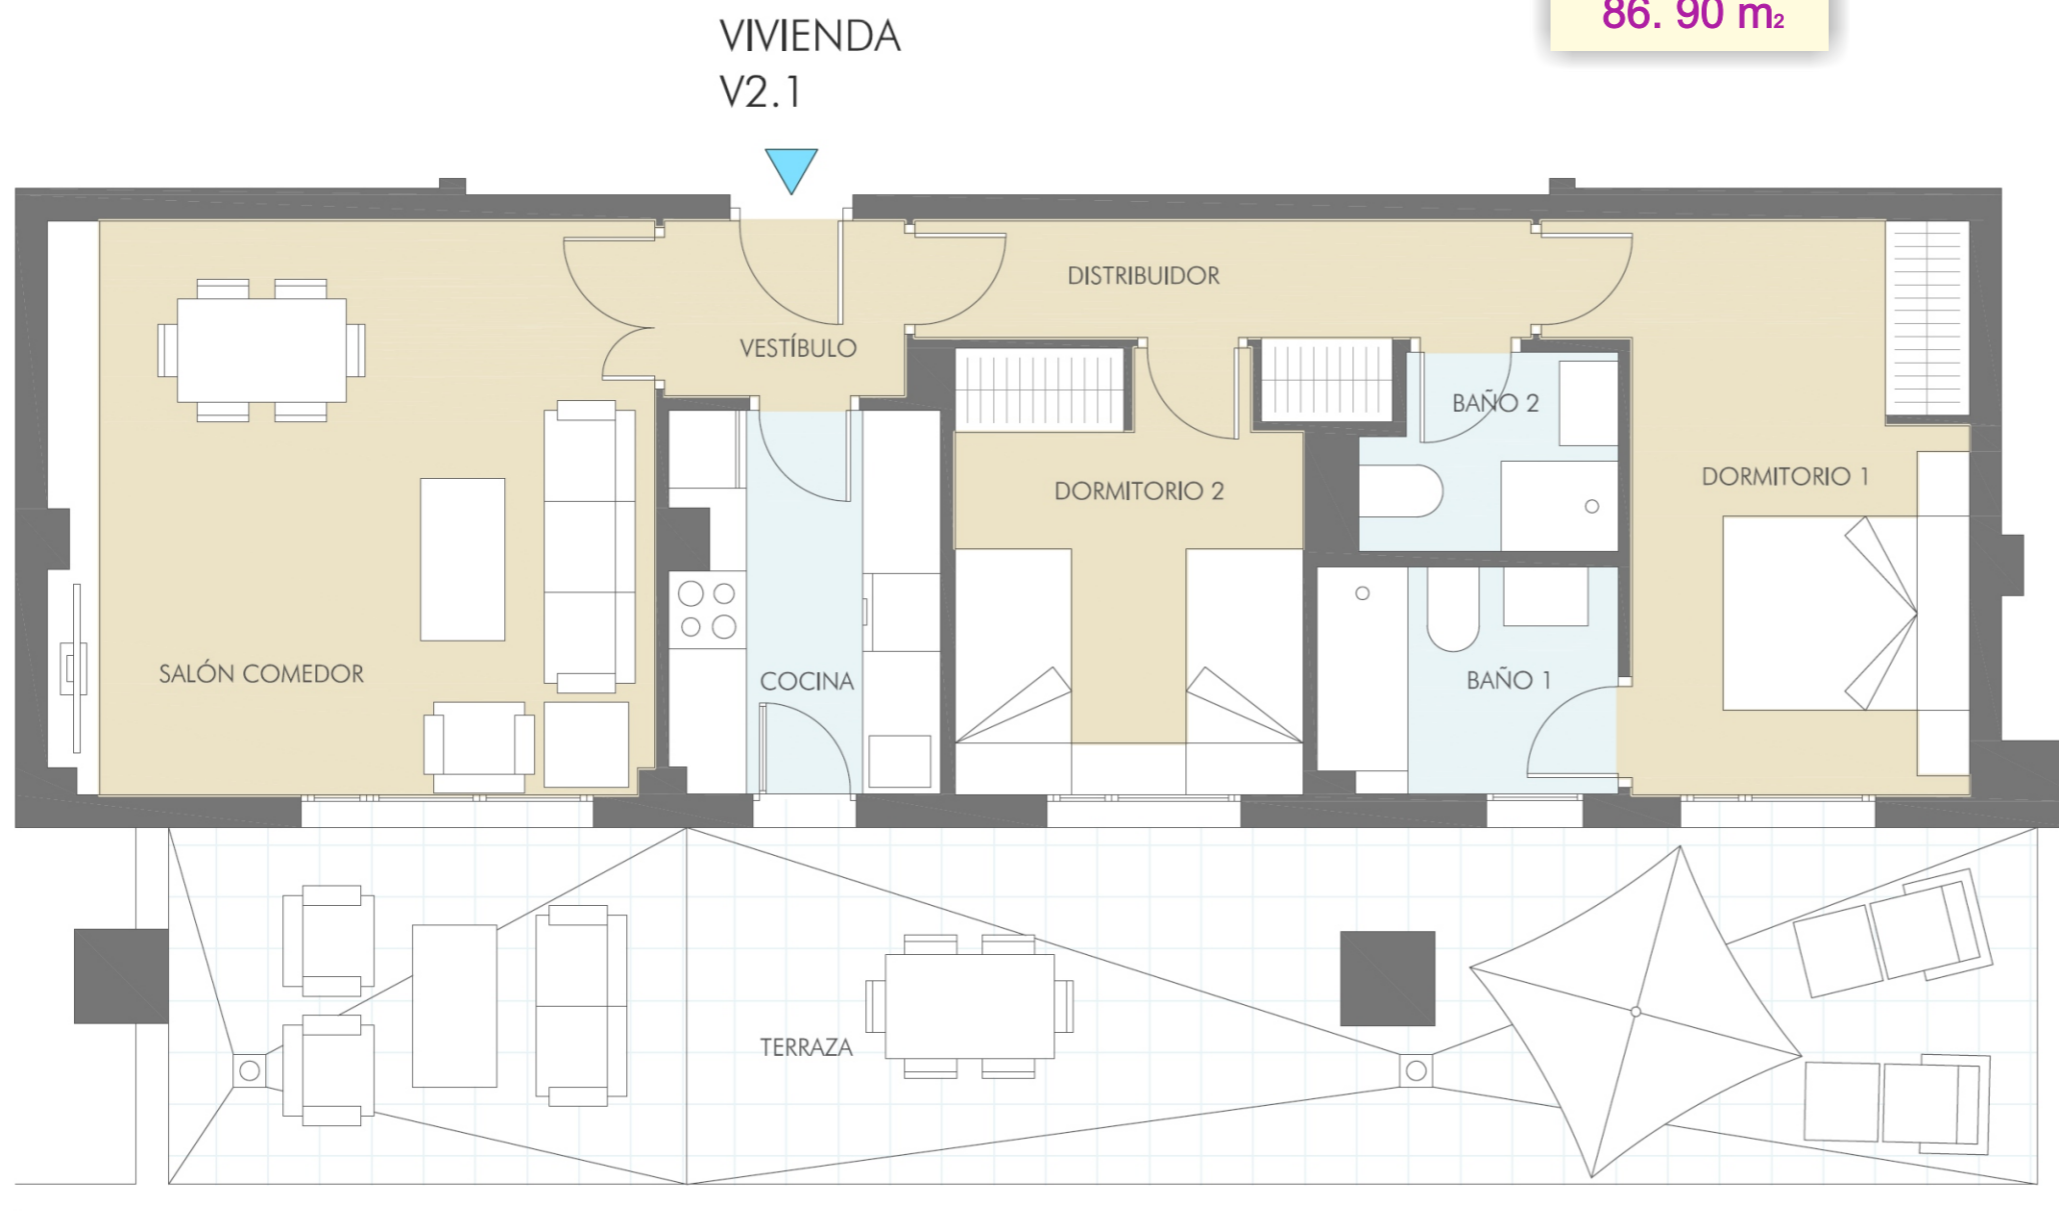

DISTRIBUCIÓN DE METROS

SALON COMEDOR	20.54 m
VESTÍBULO	2.49 m
COCINA	6.02 m
DORMITORIO 1	12.08 m
DORMITORIO 2	8.93 m
DISTRIBUIDOR	4.93 m
BAÑO 1	3.99 m
BAÑO 2	2.84 m

TERRAZA REALES 39,11 m.
computables: 12.36 m.

Los tendedores y terrazas computan al 50% en cuanto a su superficie real

Financia



ARGANDA DEL REY - PASEO DE LA ESTACIÓN 12