


RESIDENCIAL -LA ESTACIÓN-

31 V.P.P.L. PLAZAS DE GARAJE Y TRASTERO


SUPERFICIE ÚTIL
85.86 m²

SUPERFICIE
CONSTRUIDA
109.72 m²

localización en el edificio

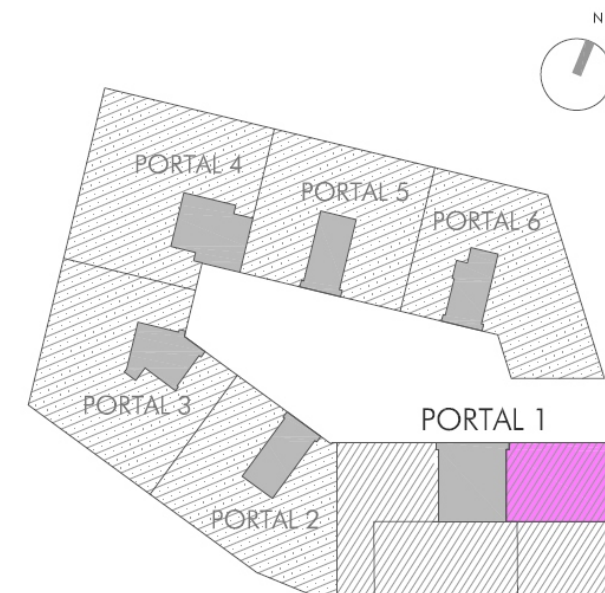

PLANTAS 1º A 7º

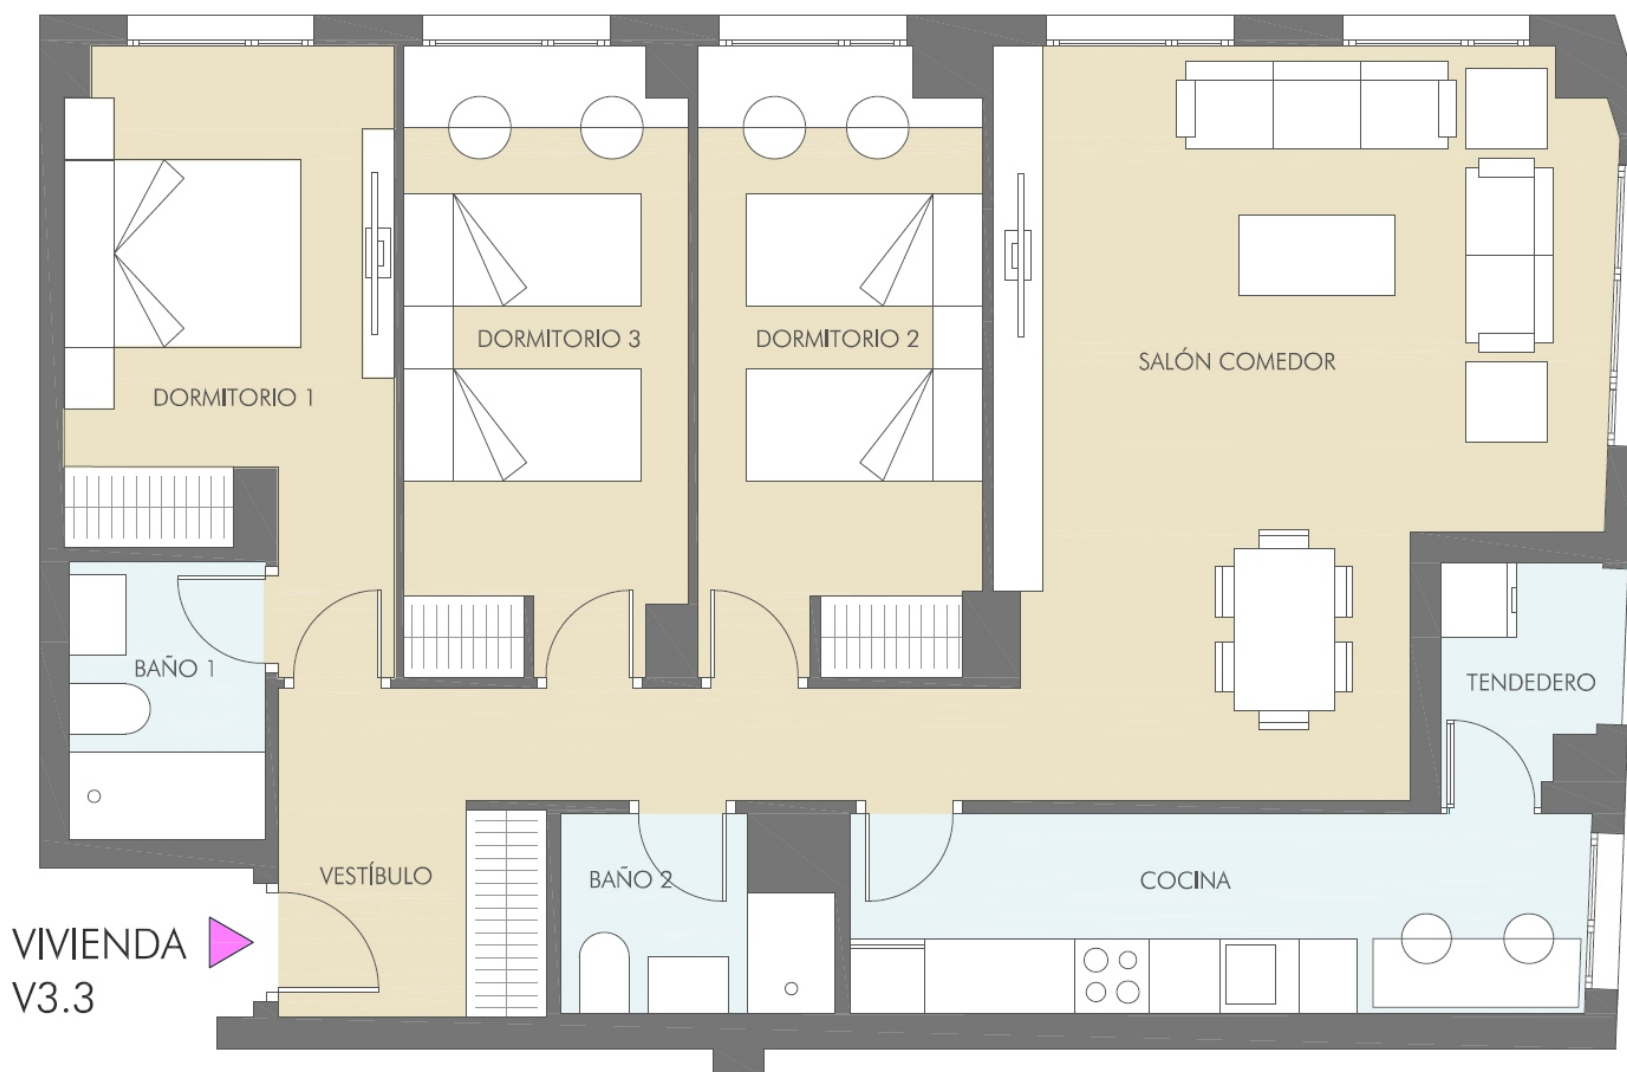

VIVIENDA
V3.3

DISTRIBUCIÓN DE METROS

SALON COMEDOR	25.95 m
VESTÍBULO	9.04 m
COCINA	9.47 m
DORMITORIO 1	11.23 m
DORMITORIO 2	11.15 m
DORMITORIO 3	11.14 m
BAÑO 1	3.50 m
BAÑO 2	3.12 m
TENDEDERO	2.52 m

Los tendederos y terrazas computan al 50% en cuanto a su superficie real

Financia



ARGANDA DEL REY - PASEO DE LA ESTACIÓN 12