


# RESIDENCIAL -LA ESTACIÓN-

31 V.P.P.L. PLAZAS DE GARAJE Y TRASTERO


SUPERFICIE ÚTIL  
**81.56 m<sup>2</sup>**

SUPERFICIE  
CONSTRUIDA  
**104.23 m<sup>2</sup>**

localización en el edificio

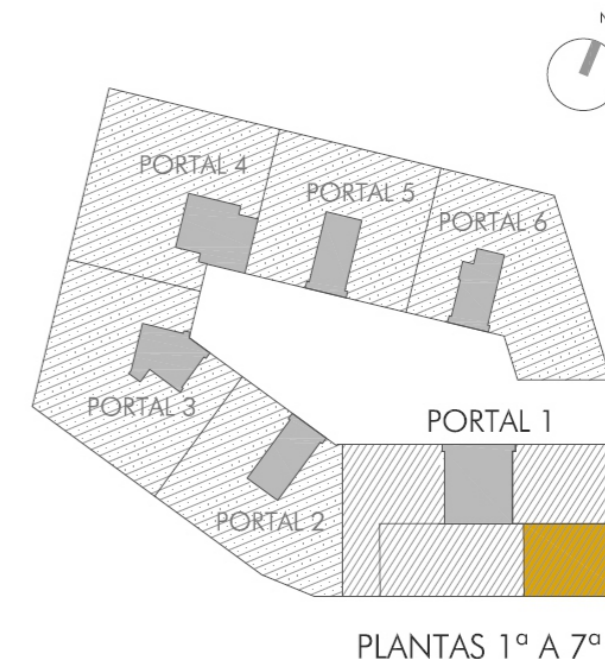

VIVIENDA  
V3.4

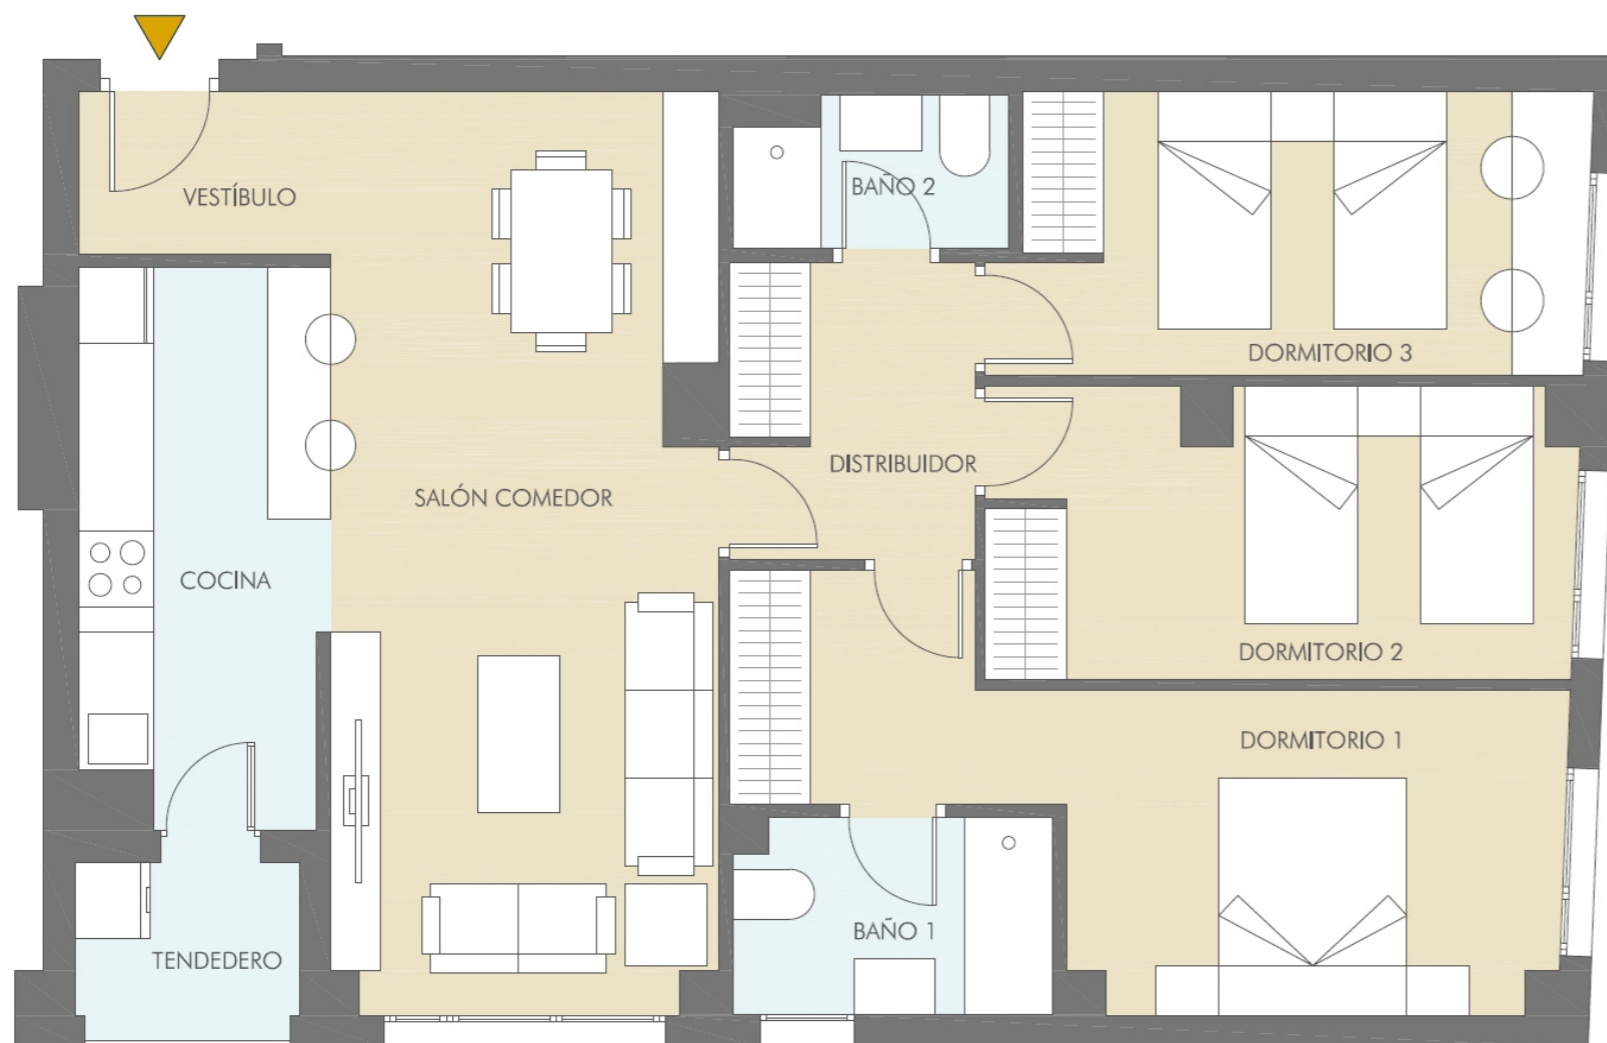

## DISTRIBUCIÓN DE METROS

SALON COMEDOR	22.36 m
VESTÍBULO	2.61 m
COCINA	8.53m
DORMITORIO 1	14.43 m
DORMITORIO 2	10.67 m
DORMITORIO 3	10.46 m
DISTRIBUIDOR	4.59m
BAÑO 1	3.92m
BAÑO 2	2.65m
TENEDERO	2.68 m

Los tendederos y terrazas computan al 50% en cuanto a su superficie real

Financia



ARGANDA DEL REY - PASEO DE LA ESTACIÓN 12