


# RESIDENCIAL -LA ESTACIÓN-


31 V.P.P.L. PLAZAS DE GARAJE Y TRASTERO

SUPERFICIE ÚTIL  
91.20 m<sup>2</sup>

SUPERFICIE  
CONSTRUIDA  
116.55 m<sup>2</sup>

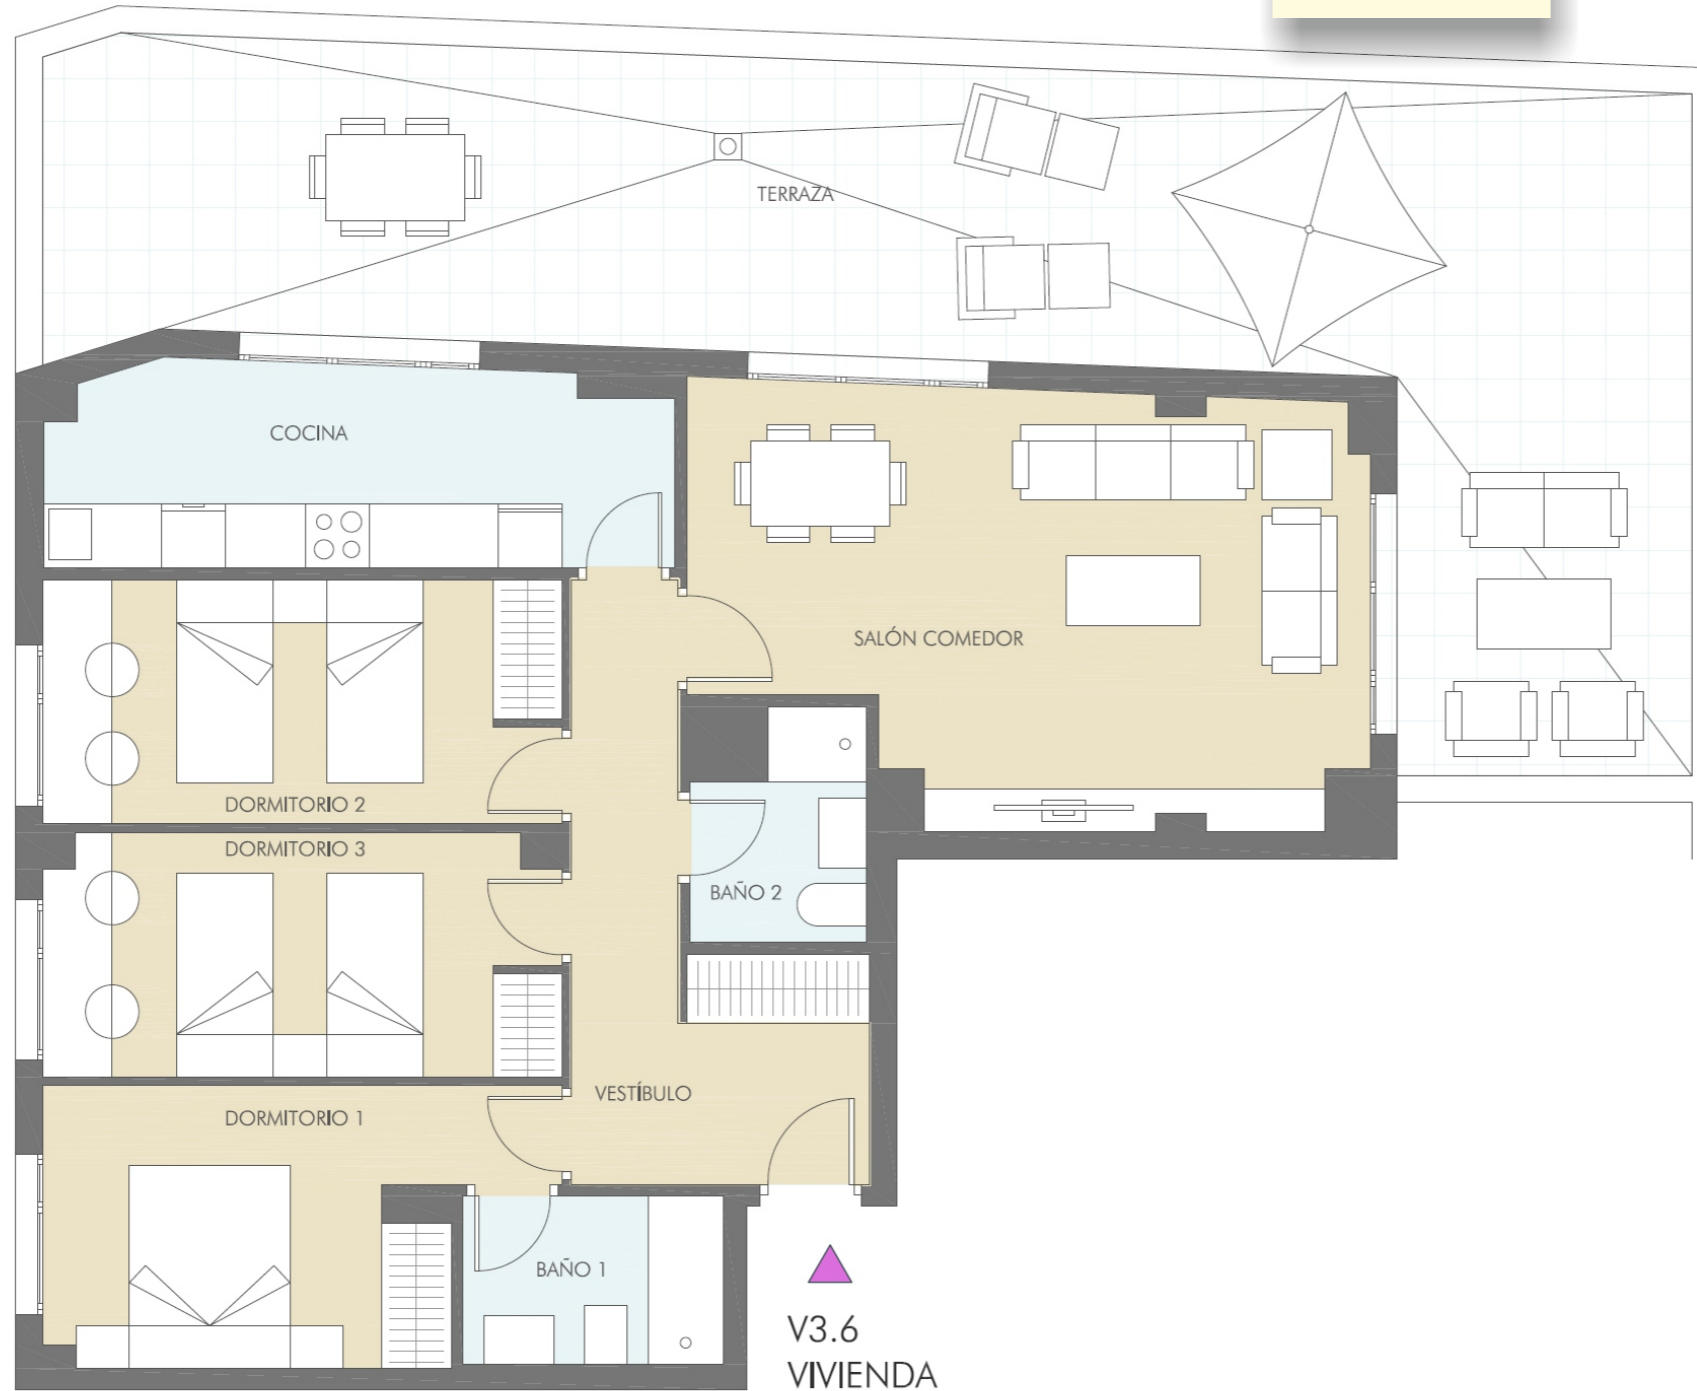

localización en el edificio

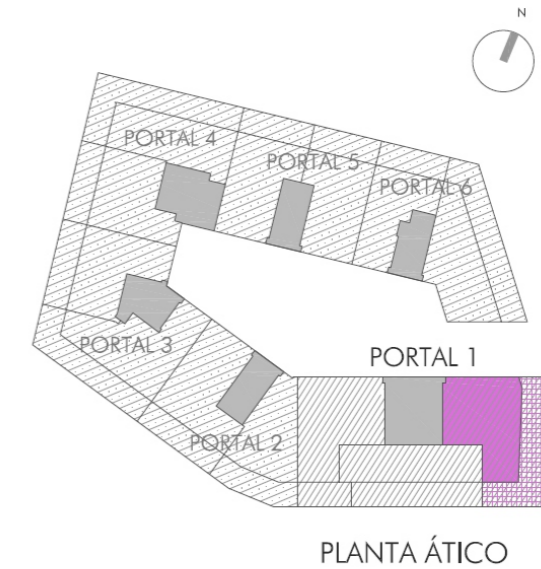

## DISTRIBUCIÓN DE METROS

SALON COMEDOR	23.29 m
VESTÍBULO	9.64 m
COCINA	10.66 m
DORMITORIO 1	10.72 m
DORMITORIO 2	11.03 m
DORMITORIO 3	10.79 m
BAÑO 1	3.81 m
BAÑO 2	3.17 m

TERRAZA REAL	52.58 m.
COMPUTABLE	16.58 m.

Los tendedores y terrazas computan al 50% en cuanto a su superficie real

Financia



ARGANDA DEL REY - PASEO DE LA ESTACIÓN 12